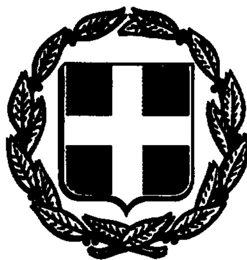


ΕΦΗΜΕΡΙΣ ΤΗΣ ΚΥΒΕΡΝΗΣΕΩΣ
ΤΗΣ ΕΛΛΗΝΙΚΗΣ ΔΗΜΟΚΡΑΤΙΑΣ

ΑΘΗΝΑ 7 ΟΚΤΩΒΡΙΟΥ 1992	ΤΕΥΧΟΣ ΤΕΤΑΡΤΟ	ΑΡΙΘΜΟΣ ΦΥΛΛΟΥ 1014

ΠΕΡΙΕΧΟΜΕΝΑ

ΑΝΑΔΑΣΩΣΕΙΣ
ΑΠΟΦΑΣΕΙΣ

Αριθ. ΑΞ 2715 (1)

Κήρυξη αναδασωτέας έκτασης 53.000 τετρ. μέτρα στη θέση «ενενήντα» της κοινότητας Ηλιοκάστρου Νομού Αργολίδας.

Η ΝΟΜΑΡΧΗΣ ΑΡΓΟΛΙΔΑΣ

Έχοντας υπόψη:

1. Τις διατάξεις για διοικητική αποκέντρωση.
2. Τις διατάξεις του άρθρου 117 παρ. 3 του Συντάγματος.
3. Τις διατάξεις του Ν. 998/79 «περί προστασίας των Δασών κ.λπ.» και ειδικότερα: α) του άρθρου 41 παρ. 1, β) του άρθρου 38 παρ.1.
4. Τις διαταγές του Υπουργείου Γεωργίας: α) 160417/1180/8.7.80, β) 182447/3049/24.9.80.

5) Την Κ-748/27.7.1992 πρόταση του δασονομείου Κρανιδίου με την οποία προτείνεται η κήρυξη της έκτασης που αναφέρεται στο θέμα ως αναδασωτέας, αποφασίζουμε:

Κηρύσσουμε αναδασωτέα, με σκοπό την με φυσική αναγέννηση επαναδημιουργία της δασικής βλάστησης που καταστράφηκε από πυρκαγιά, την δημόσια δασική έκταση εμβαδού πενήντα τριών χιλιάδων τετραγωνικών μέτρων (53.000 τ.μ.), που βρίσκεται στη θέση «Ενενήντα» της κοινότητας Ηλιοκάστρου και προσδιορίζεται από τα στοιχεία 1, 2, 3, 4, 5, 6, 7, 8, 9, 10, 11, 12, 13, 14, 15, 16, 17, 18, 1 στο από 27.7.1992 τοπογραφικό διάγραμμα κλίμακας 1:5.000 της τεχνολ. δασοπονίας Σφήνα Μαρίας και έχει όρια:

Ανατολικά: Με δημόσια δασική έκταση.

Δυτικά: Με δημόσια δασική έκταση.

Βόρεια: Με δημόσια δασική έκταση.

Νότια: Με δημόσια δασική έκταση.

όπως φαίνεται στο συνημμένο διάγραμμα που αποτελεί αναπόσπαστο μέρος της απόφασης αυτής.

Η απόφαση αυτή να δημοσιευθεί στην Εφημερίδα της Κυβερνήσεως.


Ναύπλιο, 16 Σεπτεμβρίου 1992

Η Νομάρχης
ΑΛΕΞΑΝΔΡΑ ΒΑΚΑΛΟΓΛΟΥ


ΤΟΠΟΓΡΑΦΙΚΟ ΔΙΑΓΡΑΜΜΑ

που δείχνει τη δημόσια δασική έκταση στη θέση "Ενενήντα" περιφ. κ. Ηλιοκάστρου, που καταστράφηκε από πυρκαγιά.

Λυήκει στην ΑΞ-2715/16-9-1992 απόφαση κήρυξης αναδάσωσης της κ. Νομάρχη Αργολίδας.

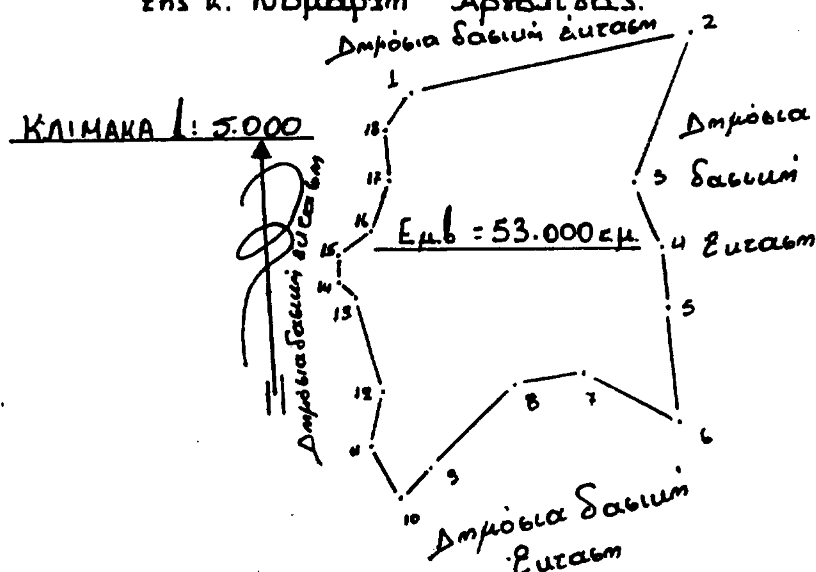

ΑΠΟΣΠΑΣΜΑ ΧΑΡΤΗ

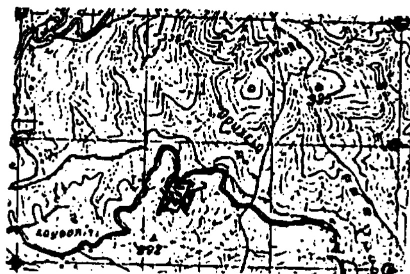

ΚΛΙΜΑΚΑ 1:50.000


ΥΠΟΜΝΗΜΑ

1. — · — · — : οριοθετημένης έκτασης
2. ═══ : χωματόδρομος
3. ∴ : κατοικημένη περιοχή
4. ▨ : καμένη έκταση


Κρανίδι 27-7-1992
Η Συντάξασα

ΜΑΡΙΑ ...
ΤΕΧΝΟΛΟΓΟΣ ΔΑΣΟΠΟΝΙΑΣ

ΕΘ-ΘΗ
Κρανίδι 27-7-1992
Η Δασονόμος

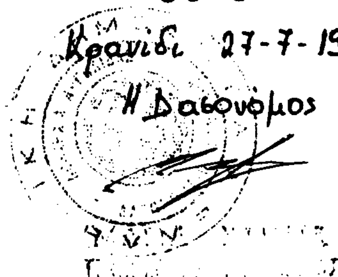

ΕΘ-ΘΗ
Ναύπλιο ..-8-1992
Ο Δ/ντης Δασών

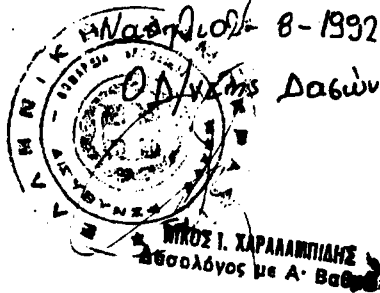

ΝΙΚΟΣ Ι. ΧΑΡΑΛΑΜΠΙΔΗΣ
Δασολόγος με Α' Βαθμό

ΕΘ-ΘΗ
Ναύπλιο 16-9-1992
Η Νομάρχης
Τ.Υ.
Αλεξάνδρα Βασιλάκη

ΠΟΛΕΟΔΟΜΙΑ

ΑΠΟΦΑΣΙΕΣ

(2)

Τροποποίηση του εγκεκριμένου ρυμοτομικού σχεδίου του Δήμου Βύρωνα (Ν. Αττικής).

Ο ΠΡΟΕΔΡΟΣ
ΤΗΣ ΕΛΛΗΝΙΚΗΣ ΔΗΜΟΚΡΑΤΙΑΣ

Έχοντας υπόψη:

1. Τις διατάξεις των άρθρων 3 και 70 του Ν.Δ/τος της 17.7.1923 «Περί σχεδίων πόλεων κ.λπ.» (Α' 228) όπως μεταγενέστερα τροποποιήθηκαν και συμπληρώθηκαν.

2. Τις διατάξεις της παρ. 1 (εδ. ιδ') του άρθρου 23 του Ν. 1558/1985 «Κυβέρνηση και Κυβερνητικά Όργανα» (Α' 137).

3. Τις διατάξεις του άρθρου 99 (παρ. 3) του Ν. 1892/1990 για τον εκσυγχρονισμό και την ανάπτυξη και άλλες διατάξεις» (Α' 101).

4. Την Υ.1503/1991 απόφαση του Πρωθυπουργού και του Υπουργού Περιβάλλοντος, Χωροταξίας και Δημοσίων Έργων «Καθορισμός αρμοδιοτήτων του Υφυπουργού Περιβάλλοντος, Χωροταξίας και Δημοσίων Έργων Χρήστου Κατσιγιάννη» (Β' 702).

5. Τις 347/1990 και 413/1990 γνωμοδοτήσεις του Δημοτικού Συμβουλίου Βύρωνα.

6. Την 3/συν. 6/1992 γνωμοδότηση της Εκτελεστικής Επιτροπής του Οργανισμού Αθήνας.

7. Την 217/1992 γνωμοδότηση του Συμβουλίου της Επικρατείας, με πρόταση του Υφυπουργού Περιβάλλοντος, Χωροταξίας και Δημοσίων Έργων, αποφασίζουμε:

Άρθρο 1

1. Εγκρίνεται η τροποποίηση του εγκεκριμένου ρυμοτομικού σχεδίου του Δήμου Βύρωνα (Ν. Αττικής) που εγκρίθηκε με το από 25.10.1935 Β.Δ/γμα με τον χαρακτηρισμό ως πεζοδρόμου του μεταξύ των οδών Φορμίωνος και Μυσίας τμήματος της οδού Αδάνων, όπως φαίνεται στο σχετικό πρωτότυπο διάγραμμα σε κλίμακα 1:500 που θεωρήθηκε από τον Προϊστάμενο της Διεύθυνσης Τοπογραφικών Εφαρμογών με την 66938/1992 πράξη του και που αντίτυπό του σε φωτοσμίκρυνση δημοσιεύεται με το παρόν διάταγμα.

Άρθρο 2


Η ισχύς του παρόντος διατάγματος αρχίζει από τη δημοσίευσή του στην Εφημερίδα της Κυβερνήσεως.


Στον Υφυπουργό Περιβάλλοντος, Χωροταξίας και Δημοσίων Έργων αναθέτουμε τη δημοσίευση και εκτέλεση του παρόντος διατάγματος.

Αθήνα, 4 Ιουλίου 1992

Ο ΠΡΟΕΔΡΟΣ ΤΗΣ ΔΗΜΟΚΡΑΤΙΑΣ
ΚΩΝΣΤΑΝΤΙΝΟΣ Γ. ΚΑΡΑΜΑΝΛΗΣ

Ο ΥΦΥΠΟΥΡΓΟΣ
ΠΕΡΙΒΑΛΛΟΝΤΟΣ, ΧΩΡΟΤΑΞΙΑΣ ΚΑΙ ΔΗΜ. ΕΡΓΩΝ
ΧΡΗΣΤΟΣ ΚΑΤΣΙΓΙΑΝΝΗΣ

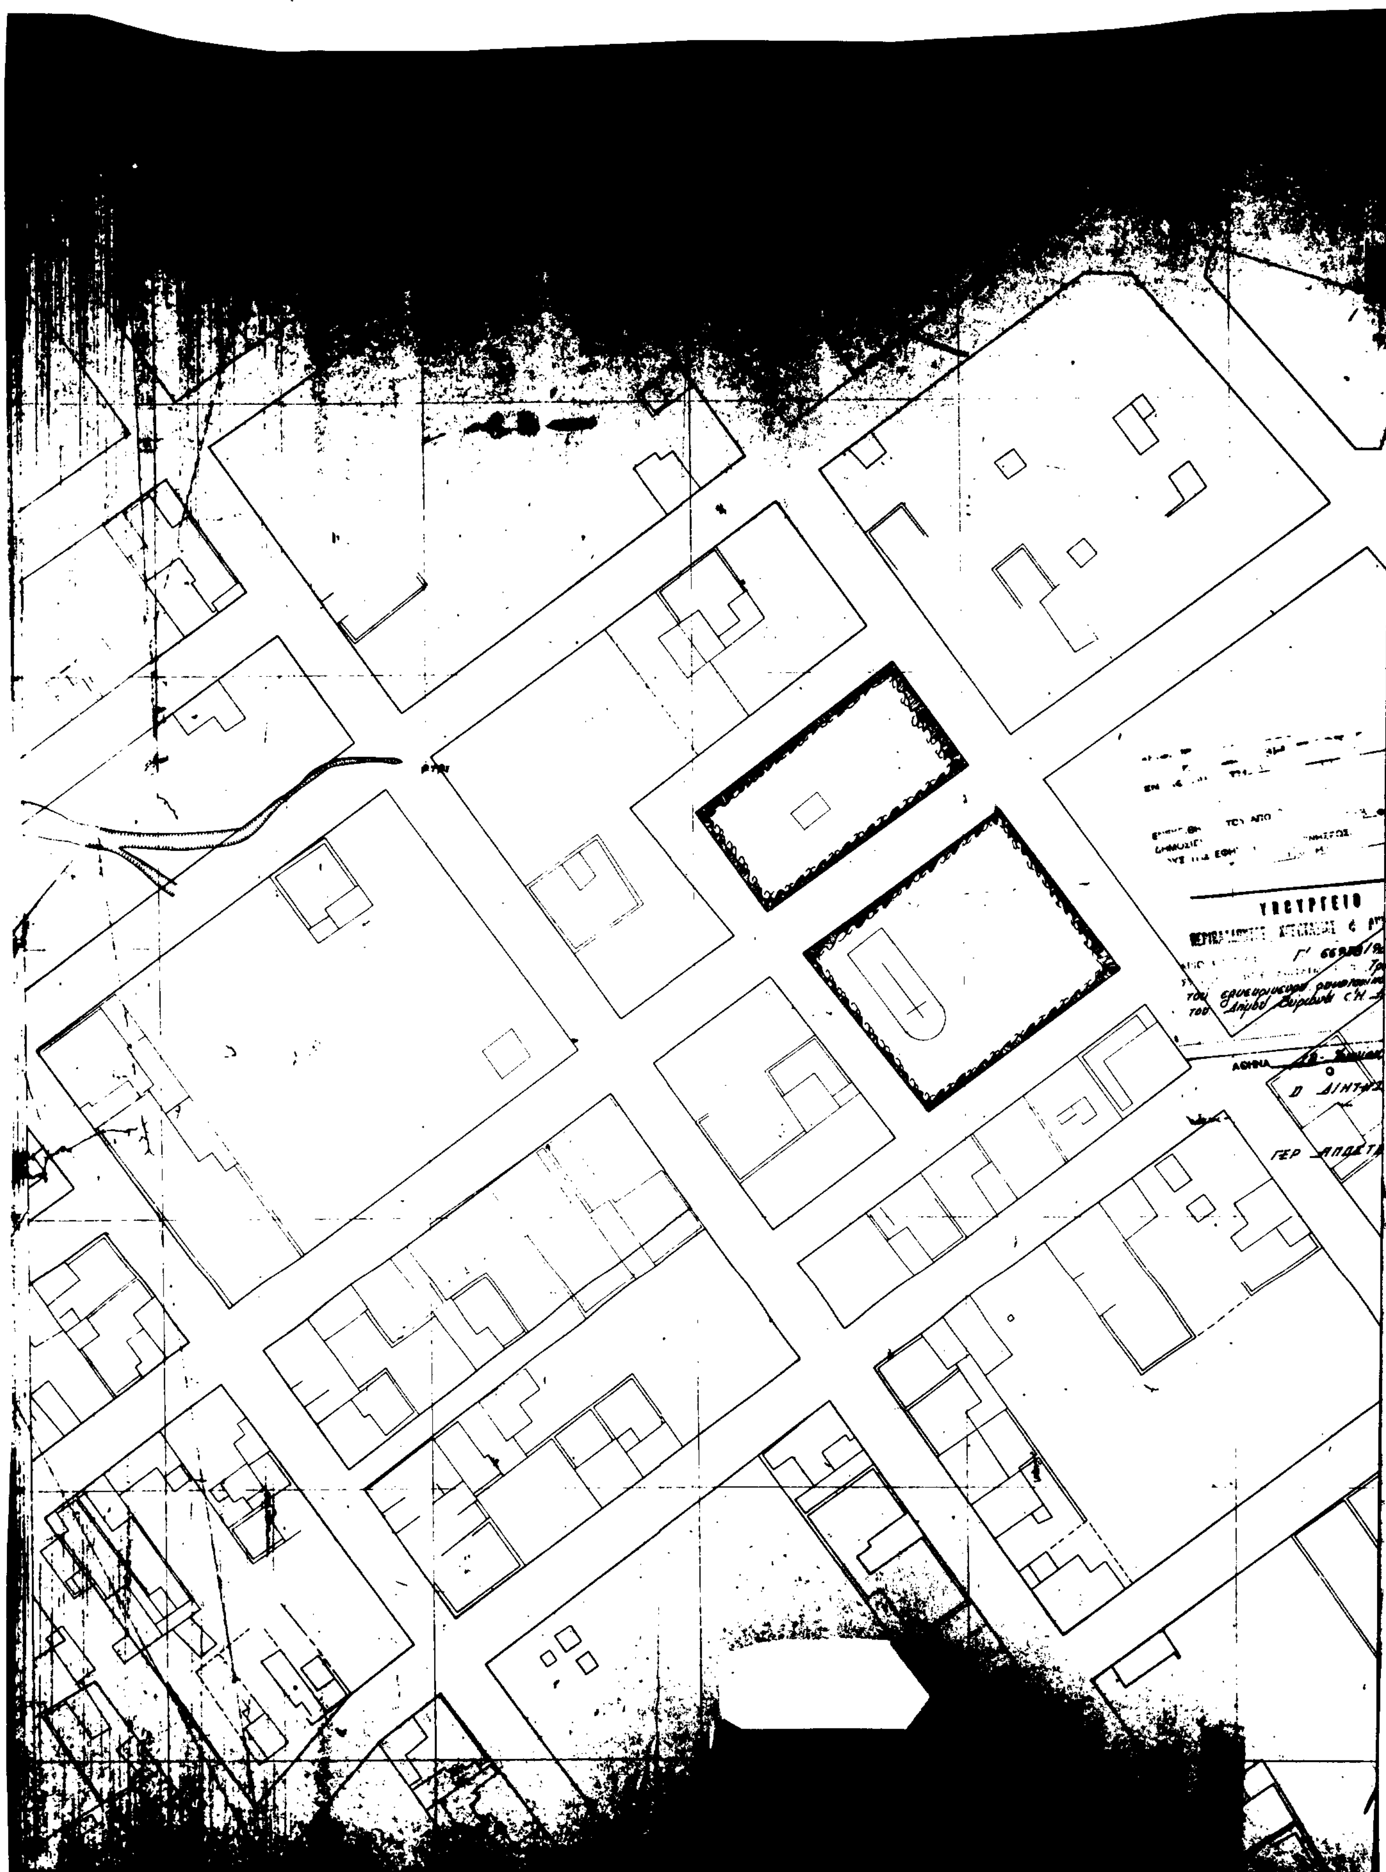
ΥΠΟΥΡΓΕΙΟ
ΑΘΗΝΑ

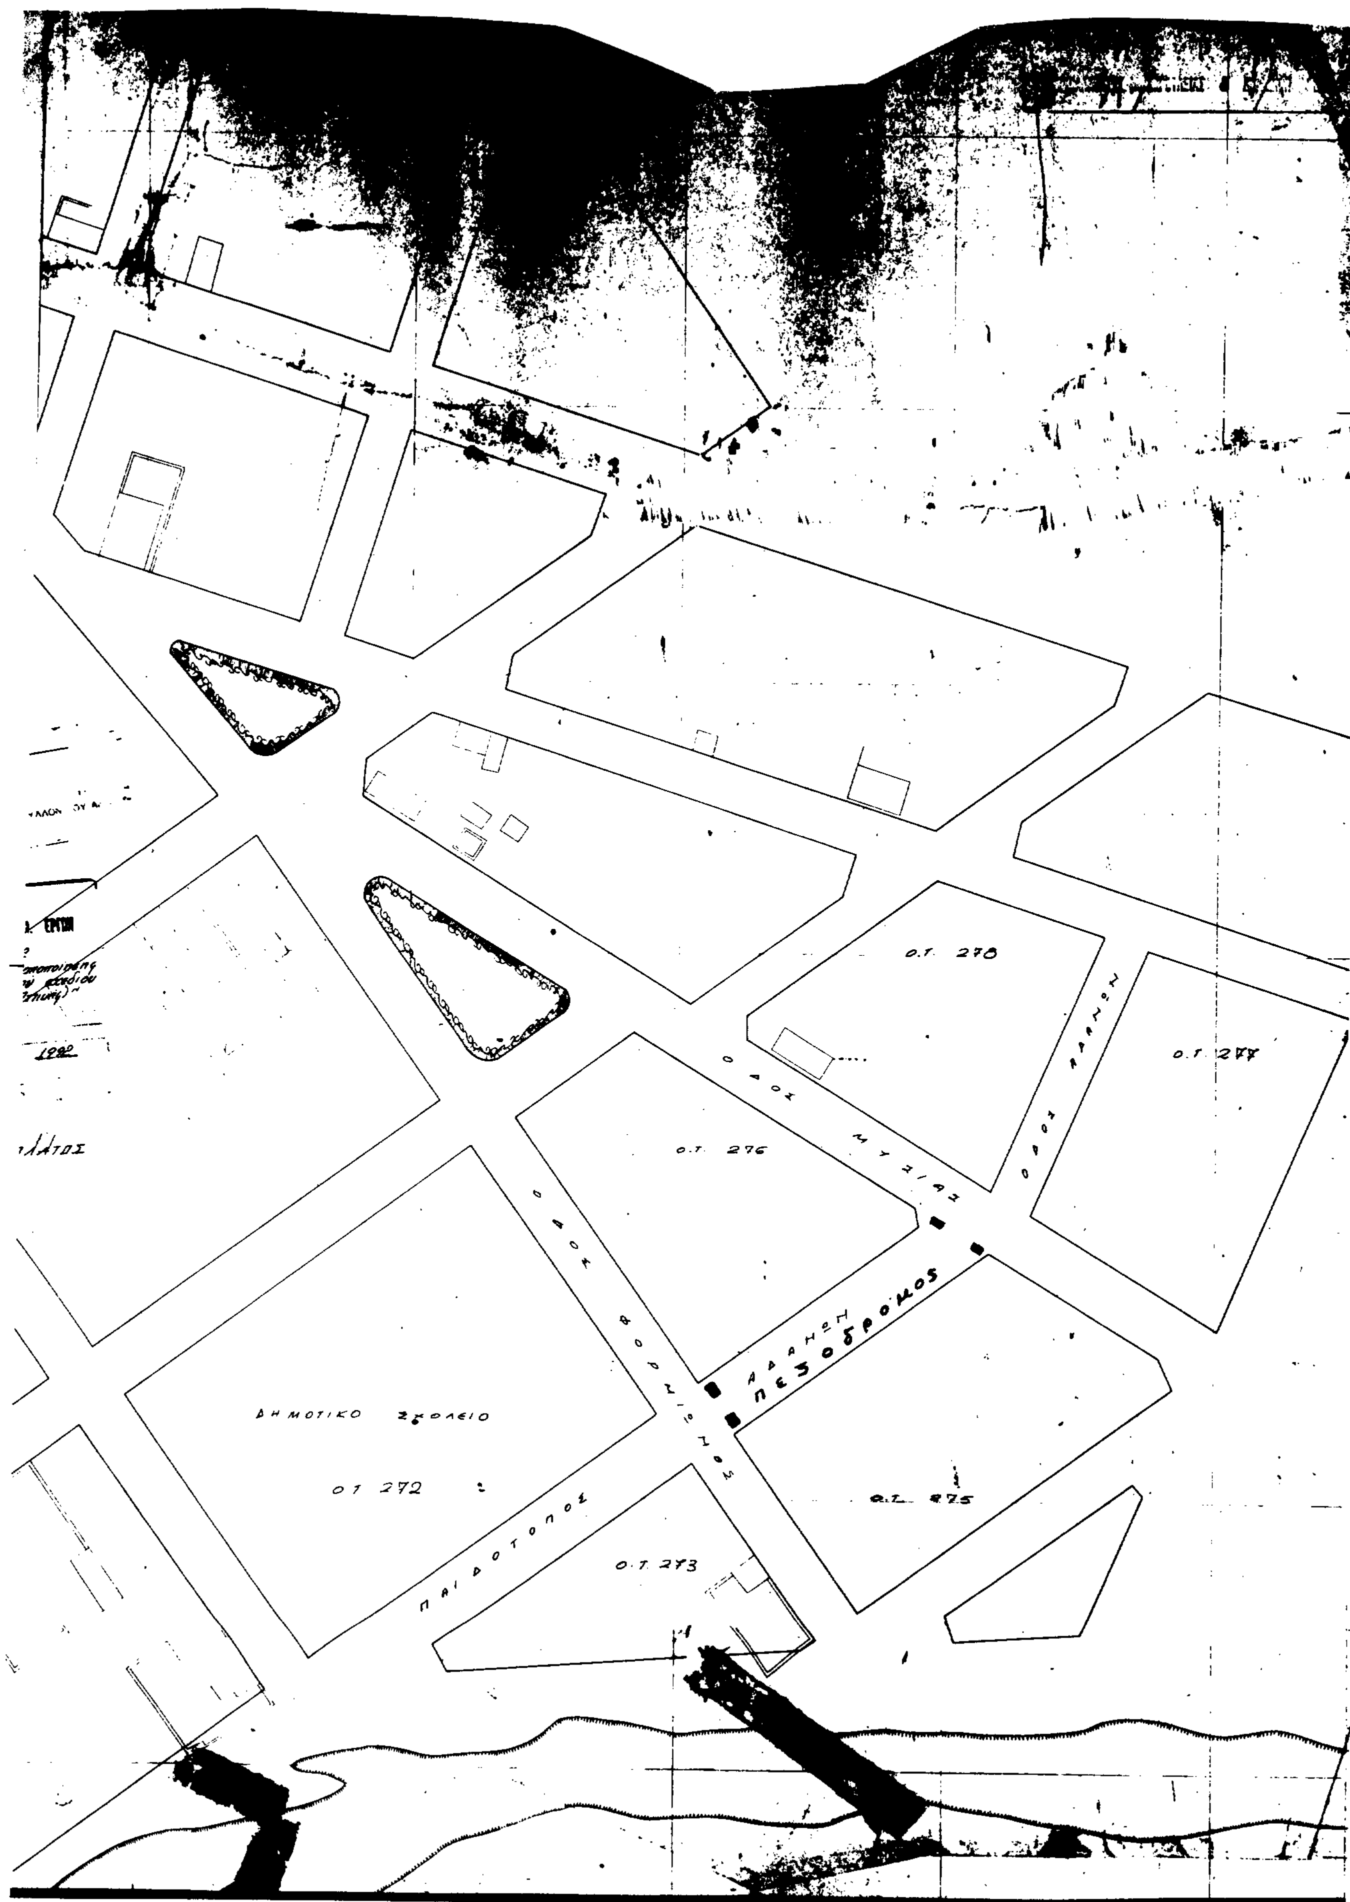
Ο.Τ. 278
Ο.Τ. 277
Ο.Τ. 276
ΟΔΟΣ ΜΥΣΙΑΣ
ΟΔΟΣ ΑΔΑΝΩΝ
ΟΔΟΣ ΘΟΡΝΙΣΗΣ
ΑΔΑΝΩΝ
ΠΕΖΟΔΡΟΜΟΣ
ΔΗΜΟΤΙΚΟ ΣΧΟΛΕΙΟ
Ο.Τ. 272
Ο.Τ. 275
ΠΑΙΔΟΤΟΠΟΣ
Ο.Τ. 273

(3)

Τροποποίηση του εγκεκριμένου ρυμοτομικού σχεδίου του Δήμου Περάματος (Ν. Αττικής).

Ο ΠΡΟΕΔΡΟΣ
ΤΗΣ ΕΛΛΗΝΙΚΗΣ ΔΗΜΟΚΡΑΤΙΑΣ

Έχοντας υπόψη:

1. Τις διατάξεις των άρθρων 3, 29 και 70 του Ν.Δ/τος της 17.7.1923 «Περί σχεδίων πόλεων κ.λπ.» (Α' 228) όπως μεταγενέστερα τροποποιήθηκαν και συμπληρώθηκαν.

2. Τις διατάξεις του άρθρου 23 (παρ. 1 εδ. ιδ') του Ν. 1558/1985 «Κυβέρνηση και Κυβερνητικά Όργανα» (Α' 137).

3. Τις διατάξεις του άρθρου 99 (παρ. 3) του Ν. 1892/1990 «για τον εκσυγχρονισμό και την ανάπτυξη και άλλες διατάξεις» (Α' 101).

4. Την Υ.1503/1991 απόφαση του Πρωθυπουργού και του Υπουργού Περιβάλλοντος, Χωροταξίας και Δημοσίων Έργων «Καθορισμός αρμοδιοτήτων του Υφυπουργού Περιβάλλοντος, Χωροταξίας και Δημοσίων Έργων Χρήστου Κατσιγιάννη» (Β' 702).

5. Την 62/1991 γνωμοδότηση του Δημοτικού Συμβουλίου.

6. Την 14/συν. 2η/22.1.1992 γνωμοδότηση της Εκτελεστικής Επιτροπής του Οργανισμού Αθήνας, με πρόταση του Υφυπουργού Περιβάλλοντος, Χωροταξίας και Δημοσίων Έργων, αποφασίζουμε:

Άρθρο 1

Εγκρίνεται η τροποποίηση του εγκεκριμένου ρυμοτομικού σχεδίου του Δήμου Περάματος (Ν. Αττικής) στο Οικοδομικό Τετράγωνο 49, που περικλείεται από τις οδού Επτανήσου, Μακεδονίας, Ελευθερίας και Ειρήνης με τον χαρακτηρισμό του με στοιχεία Α, Β, Γ, Δ, Ε, Ζ, Η, Θ, Ι, Α τμήματος αυτού ως χώρου ανέγερσης Λαογραφικού Σπιτιού, όπως φαίνεται στο σχετικό πρωτότυπο διάγραμμα σε κλίμακα 1:200 που θεωρήθηκε από τον Προϊστάμενο της Δ/νσης Τοπογραφικών Εφαρμογών με την 69194/1992 πράξη του και που αντίτυπό του σε φωτοσμίκρυνση δημοσιεύεται με το παρόν διάταγμα.

Άρθρο 2

Η ισχύς του παρόντος διατάγματος αρχίζει από τη δημοσίευσή του στην Εφημερίδα της Κυβερνήσεως.

Στον Υφυπουργό Περιβάλλοντος, Χωροταξίας και Δημοσίων Έργων αναθέτουμε τη δημοσίευση και εκτέλεση του παρόντος διατάγματος.

Αθήνα, 27 Ιουνίου 1992

Ο ΠΡΟΕΔΡΟΣ ΤΗΣ ΔΗΜΟΚΡΑΤΙΑΣ
ΚΩΝΣΤΑΝΤΙΝΟΣ Γ. ΚΑΡΑΜΑΝΛΗΣ

Ο ΥΦΥΠΟΥΡΓΟΣ
ΠΕΡΙΒΑΛΛΟΝΤΟΣ, ΧΩΡΟΤΑΞΙΑΣ ΚΑΙ ΔΗΜ. ΕΡΓΩΝ
ΧΡΗΣΤΟΣ ΚΑΤΣΙΓΙΑΝΝΗΣ


ΔΗΜΟΣ ΠΕΡΑΜΑΤΟΣ ΤΕΧΝΙΚΗ ΥΠΗΡΕΣΙΑ

ΧΑΡΑΚΤΗΡΙΣΜΟΣ ΤΟΥ ΟΙΚΟΠΕΔΟΥ ΜΕ ΑΡΙΘ. 13 ΣΤΟ Ο.Τ. 49 ΩΣ ΧΩΡΟΣ ΓΙΑ ΑΝΕΓΕΡΣΗ ΛΑΟΓΡΑΦΙΚΟΥ ΣΠΙΤΙΟΥ ΚΛ. 1:200



Βεβαιώνεται ότι το παρόν αναρτήθηκε και συνοδεύει την με αρ. 62/91 απόφαση του Δημ. Συμβουλίου
Πέραμα Απρίλιος 1991
Ο Δήμαρχος
Νίκος Νικολαΐδης

Θεωρήθηκε Απρίλιος 1991
Ο Δήμαρχος
Νίκος Νικολαΐδης

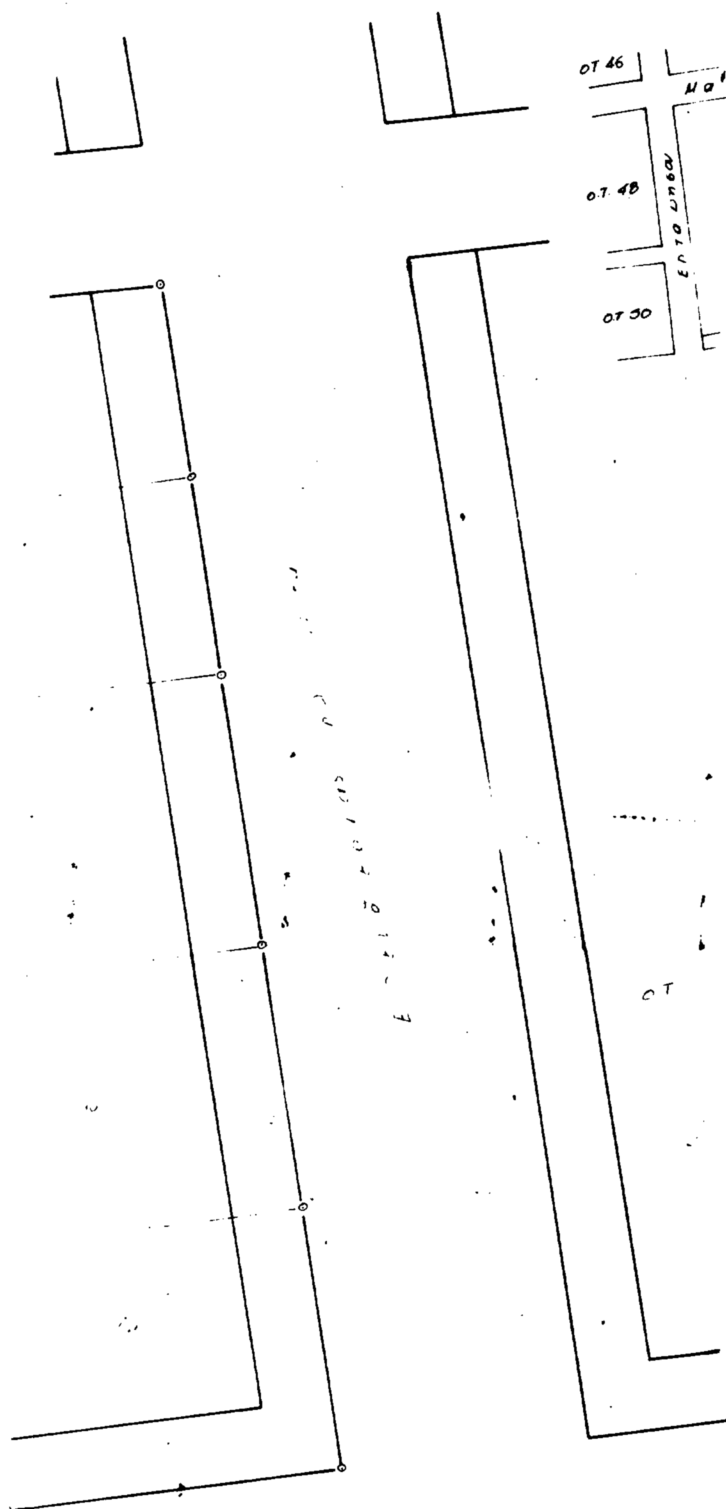

ΟΤ 43
ΟΤ 46
ΟΤ 48
ΟΤ 49
ΟΤ 50
ΟΤ 6
Λ. Ειρήνης
13

Απόσπασμα ρυμ. χαρτ. υπ. 1:1000

α/α	ιδιοκτήτες	αρ. ΟΤ	αριθ. ιδιοκτ.
1	Θεόδωρος [illegible] (Λ. Ειρήνης 20α)	49	1
2	Ελένη Διαμ[illegible] (Λ. Ειρήνης 20α)	49	1
3	Αικατερίνη [illegible] (Λ. Ειρήνης 20α)	49	1
4	Κοσμάς Διακ[illegible] (Λ. Ειρήνης 3)	49	12
5	Βασιλειο Καλογ[illegible] Μαρία Πουταιρ[illegible] (Επταυήσου 4)	49	3
6	Χριστίνα Κουκ[illegible] (Επταυήσου 6)	49	3α
7	Άννα Τσελέκη (Επταυήσου 6)	49	3α
8	Βελετία Κου[illegible] (Επταυήσου 6)	49	3α
9	Ελένη Γρε[illegible] (Μακεδονίας 58)	49	6
10	Αργυρούλα Πα[illegible] Μακεδονίας 58	49	6
11	Υπουργείο [illegible] Πρόνοιας	49	13
12	Κοσμάς Διακονάς	49	12
13	Βασιλική Γεωργοπούλου	49	13

ΟΡΟΙ ΔΟΜΗΣΗΣ
Δ/γμα 23-6-60
Σ.Δ. 2.60
ως ΓΟΚ

ΥΠΟΥΡΓΕΙΟ
ΠΕΡΙΒΑΛΛΟΝΤΟΣ ΧΩΡΟΤΑΞΙΑΣ & ΔΗΜ. ΕΡΓΩΝ
Γ' 69191/92
του εγκεκριμένου ρυμοτομικού σχεδίου του Δήμου [illegible] (Λ. Ειρήνης)

ΑΘΗΝΑ 1 [illegible] 1992
Ο
Δ/ΝΤΗΣ

ΓΕΡ. ΑΠΟΣΤΟΛΑΤΟΣ

Μαρία Κουτρουμάνα

Άννα Παπαζαχαρία